


Gemeinde Möhlin, Schutzkonzept COVID-19 für Sportanlagen

Turnhalle Fuchsrain 10 M2 pro Person / 2 Meter Abstand

Hallenfläche: 590 m2

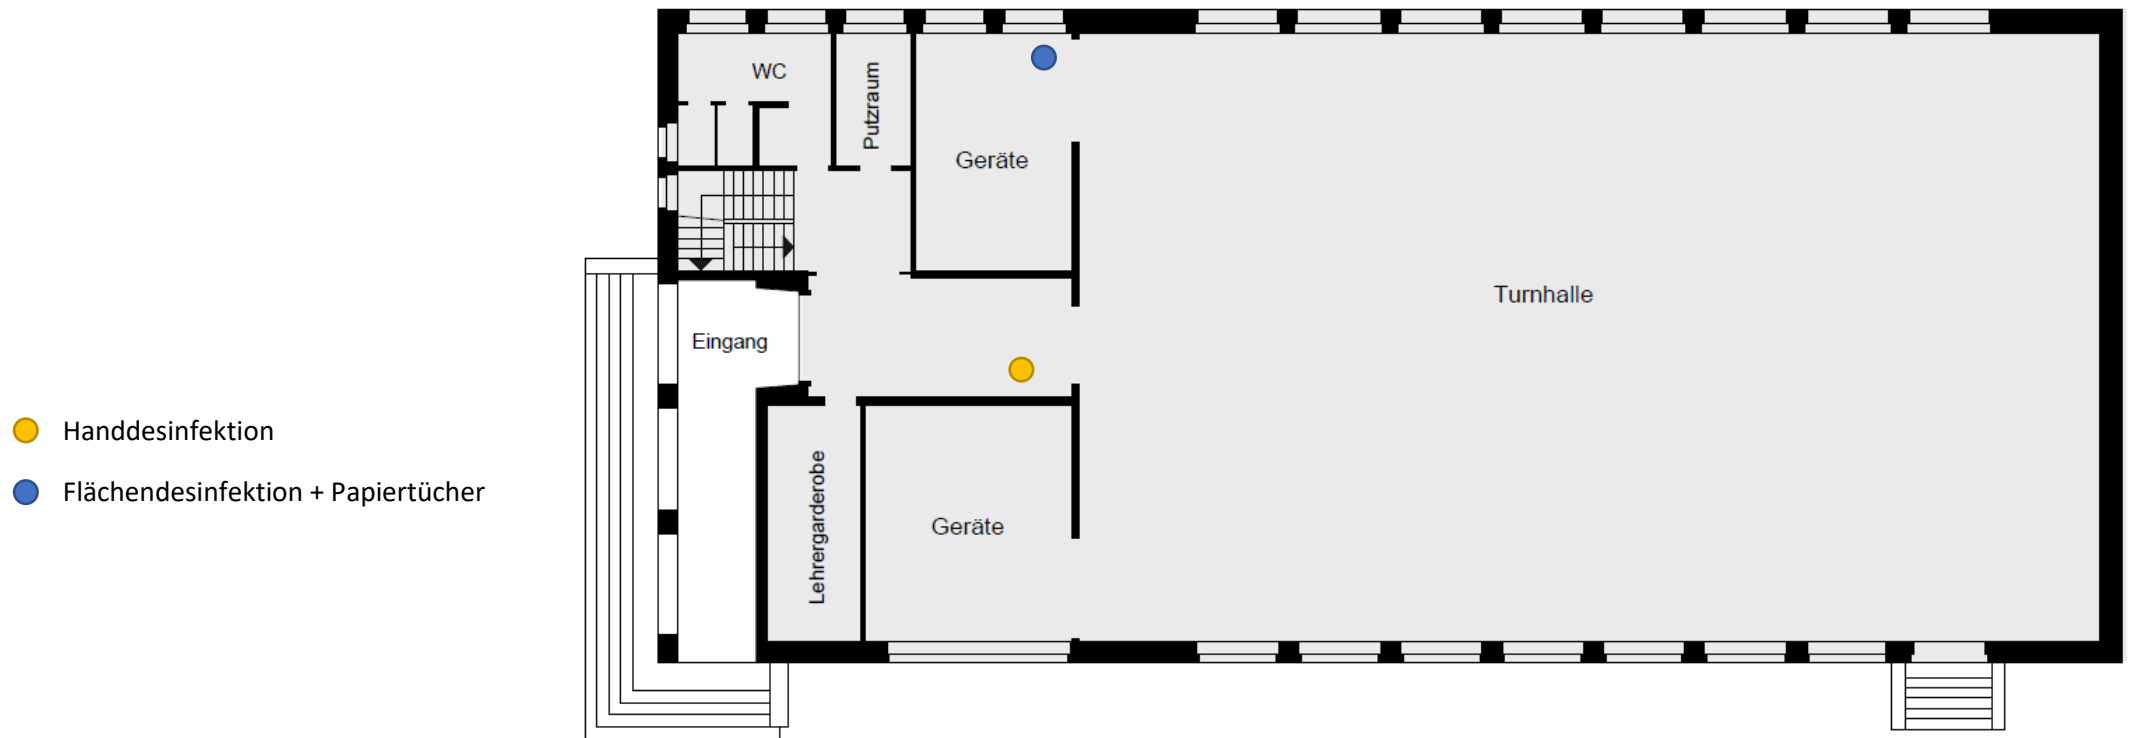


Gemeinde Möhlin, Schutzkonzept COVID-19 für Sportanlagen

Mehrweckhalle Fuchsrain 10 M2 pro Person / 2 Meter Abstand

Hallenfläche: 402 m2

- Handdesinfektion
- Flächendesinfektion + Papiertücher

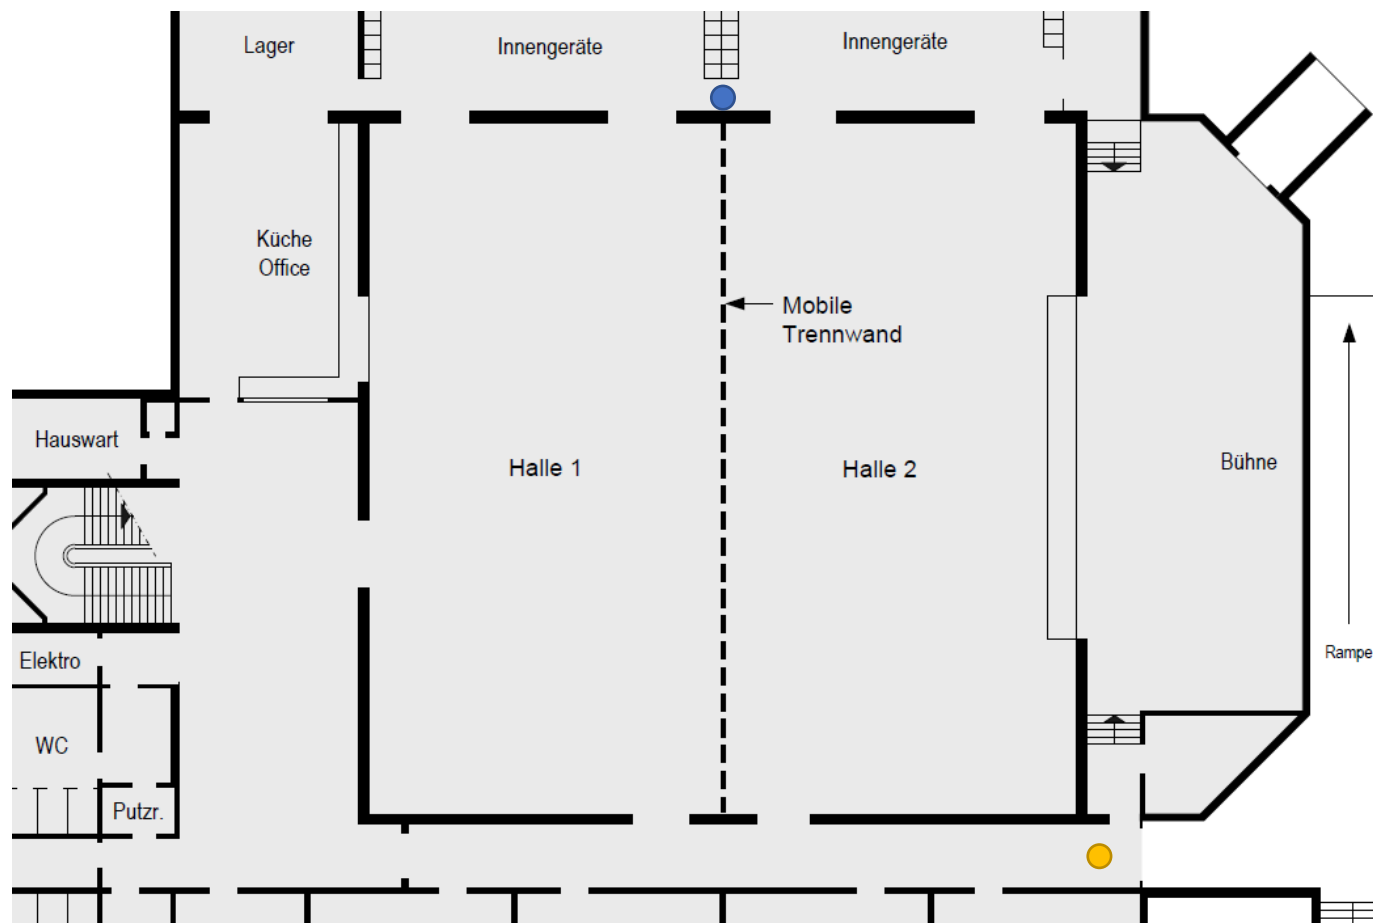


Gemeinde Möhlin, Schutzkonzept COVID-19 für Sportanlagen

Turnhalle Obermatt

10 M2 pro Person / 2 Meter Abstand

Hallenfläche: 480 m2

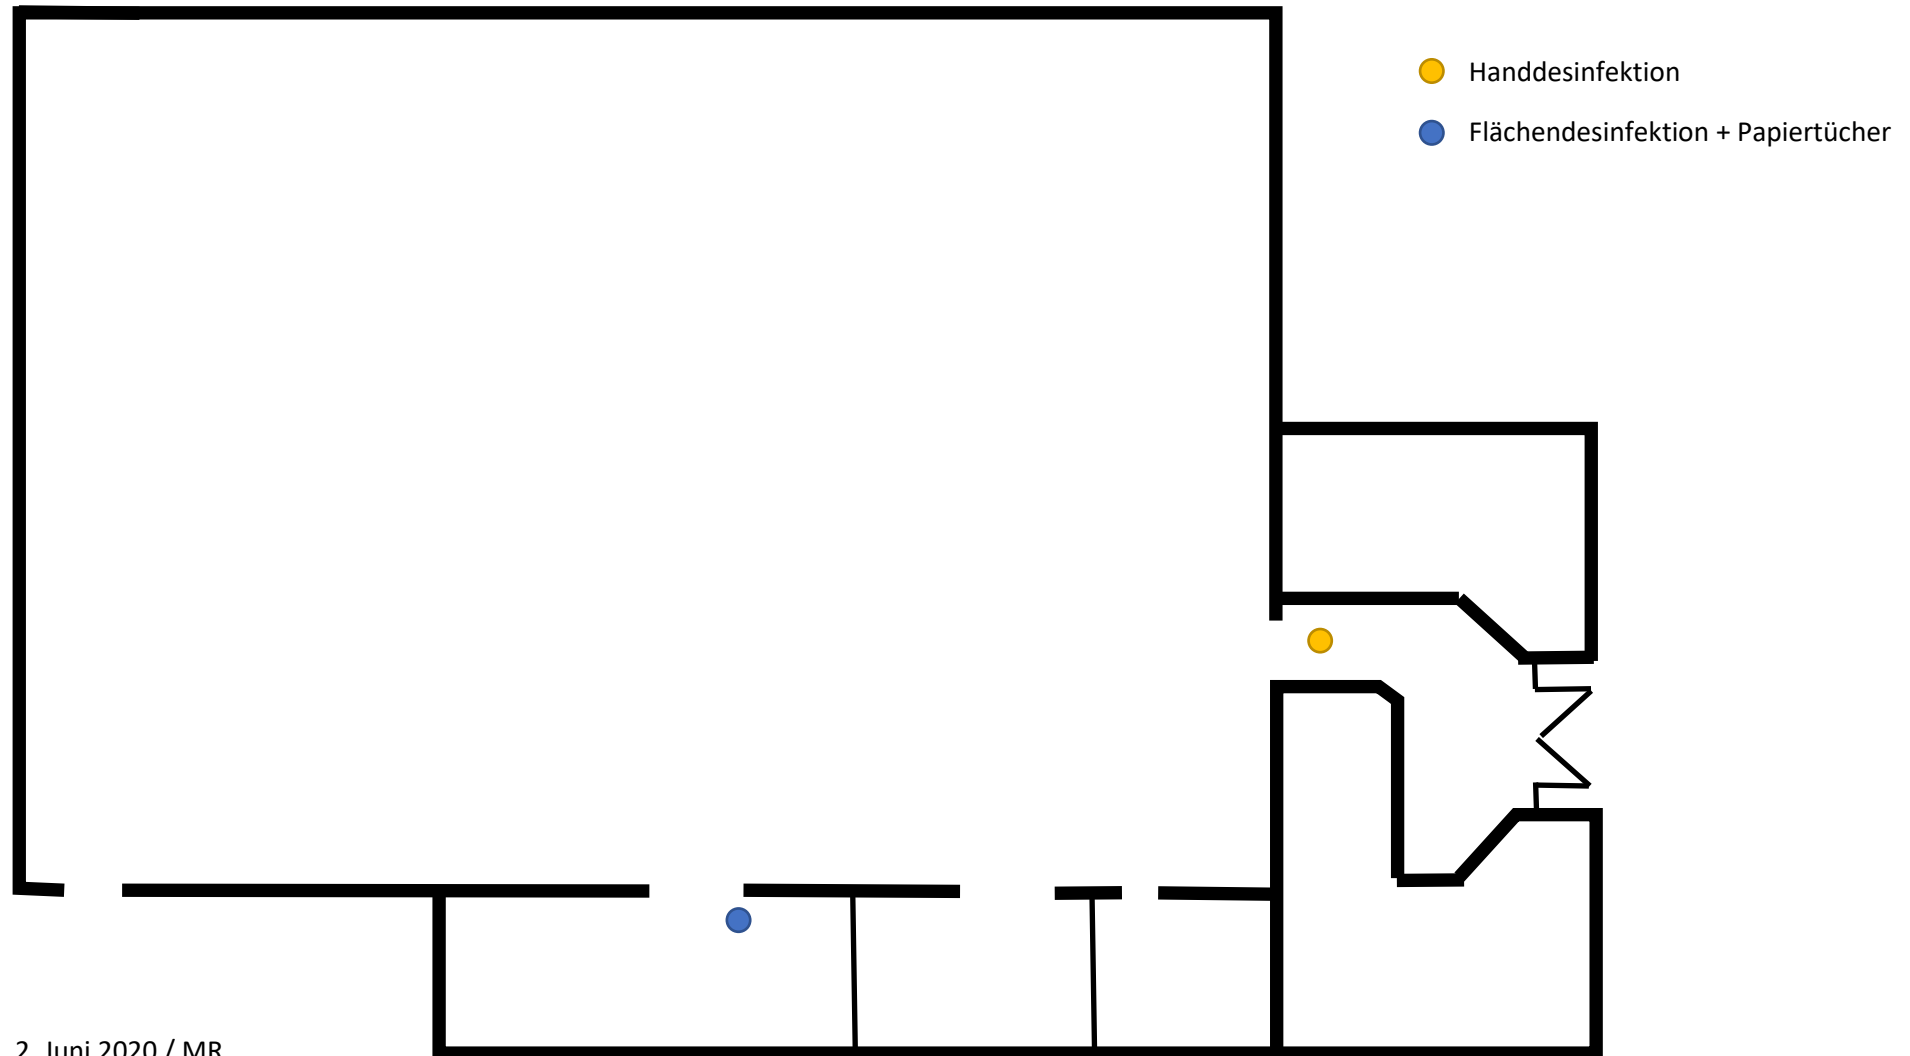


Gemeinde Möhlin, Schutzkonzept COVID-19 für Sportanlagen

Steinlihalle A

10 M2 pro Person / 2 Meter Abstand

Hallenfläche: 1'372 m2

- Handdesinfektion
- Flächendesinfektion + Papiertücher

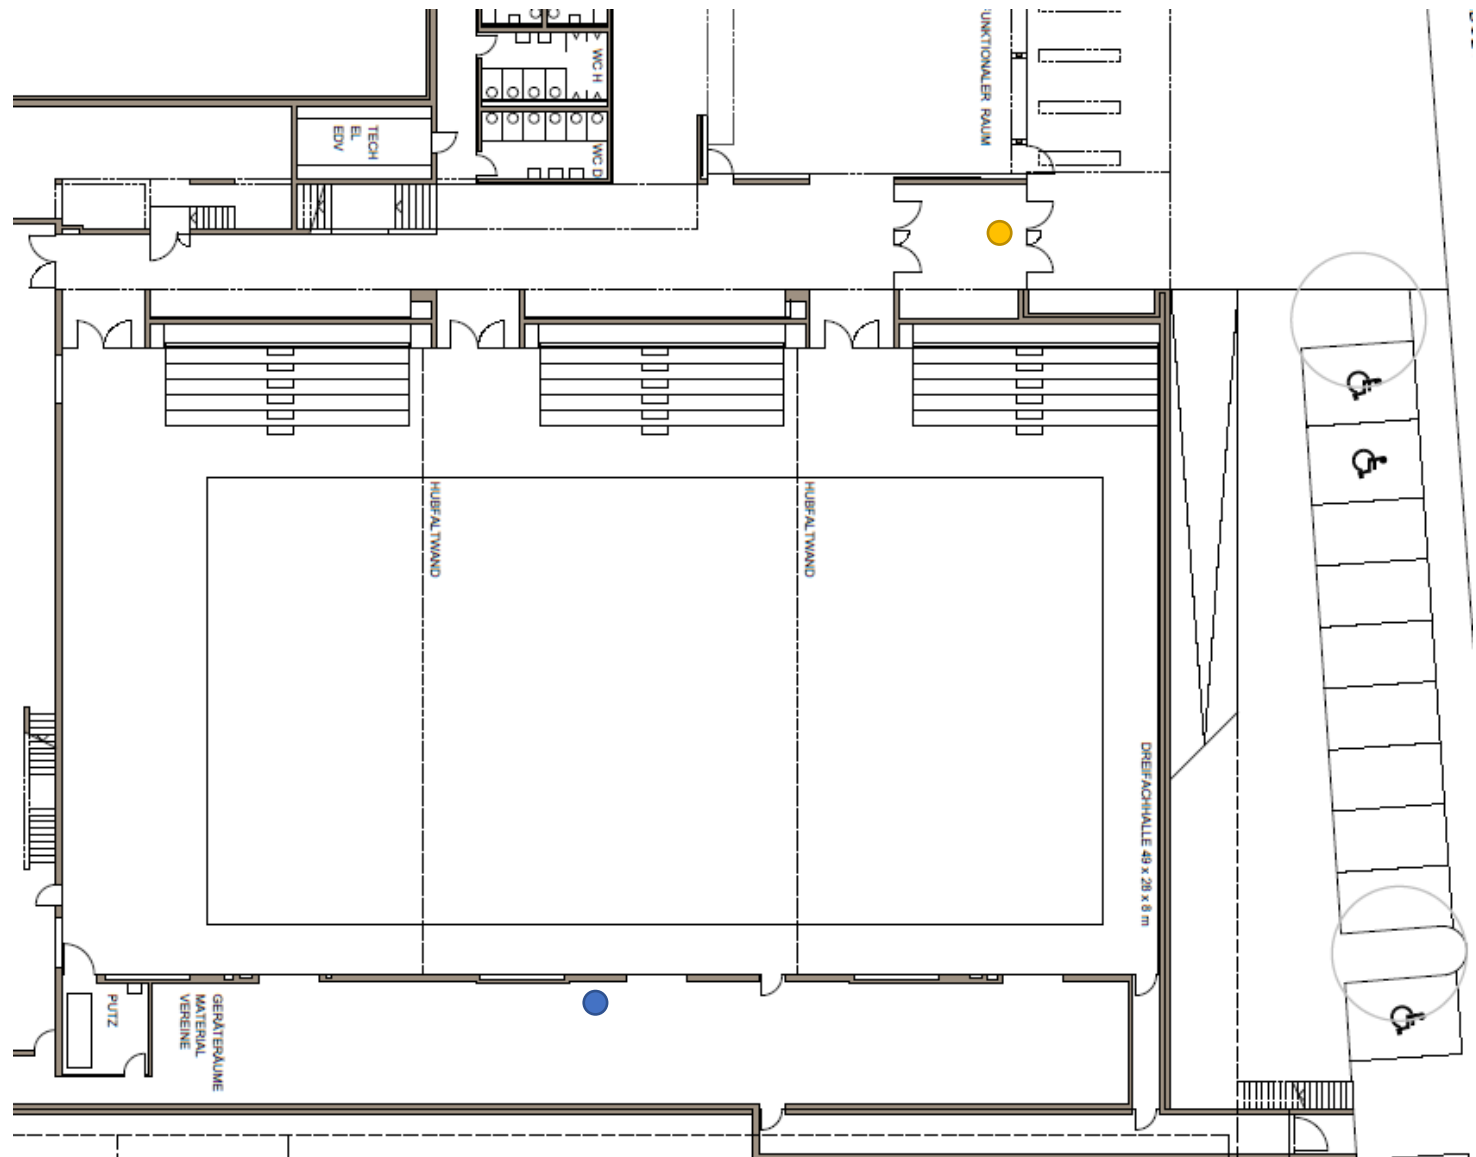

Gemeinde Möhlin, Schutzkonzept COVID-19 für Sportanlagen

Steinlihalle B

10 M2 pro Person / 2 Meter Abstand

Hallenfläche: 1'085 m2

- Handdesinfektion
- Flächendesinfektion + Papiertücher

